


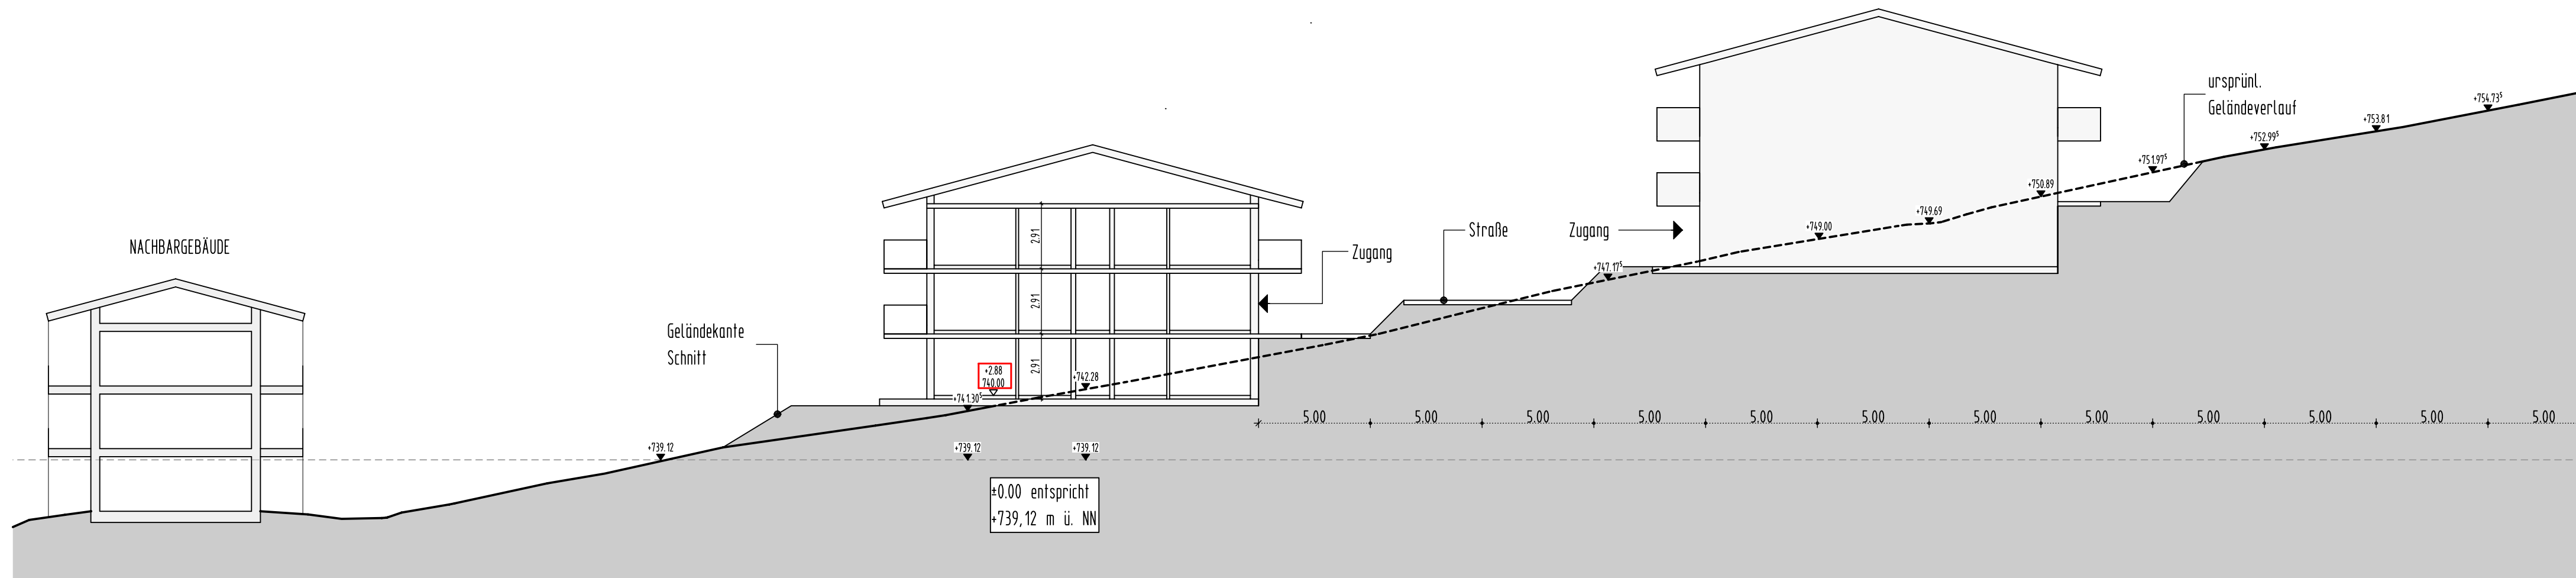

B-KONZEPT

BEBAUUNGSPLAN NR.46 "AM KRANKENHAUS"

SCHEMASCHNITT A-A

M 1:200

LABONTE[®]

ARCHITEKTUR
STÄDTEBAU

HOCHPLATTENSTR. 20 D-83026 ROSENHEIM
T +49 8031 61639-0 F +49 8031 61639-20
INFO@LABONTE-ARCHITEKT.DE WWW.LABONTE-ARCHITEKT.DE

ROSENHEIM, 30.07.2026