


F:\1985\853061\A Plan\6.2 Ausführung\pläne\Bauphasen für Homepage\Regelquerschnitte\Industriestraße\Schliersee\Str_Homepage.dwg, Ausschnitt aus - pf303f (Regelquerschnitte)-M100, 04.03.2021 16:02:22, INFRA - Ingenieure Haindl, Steiner & Partner Rosenheim

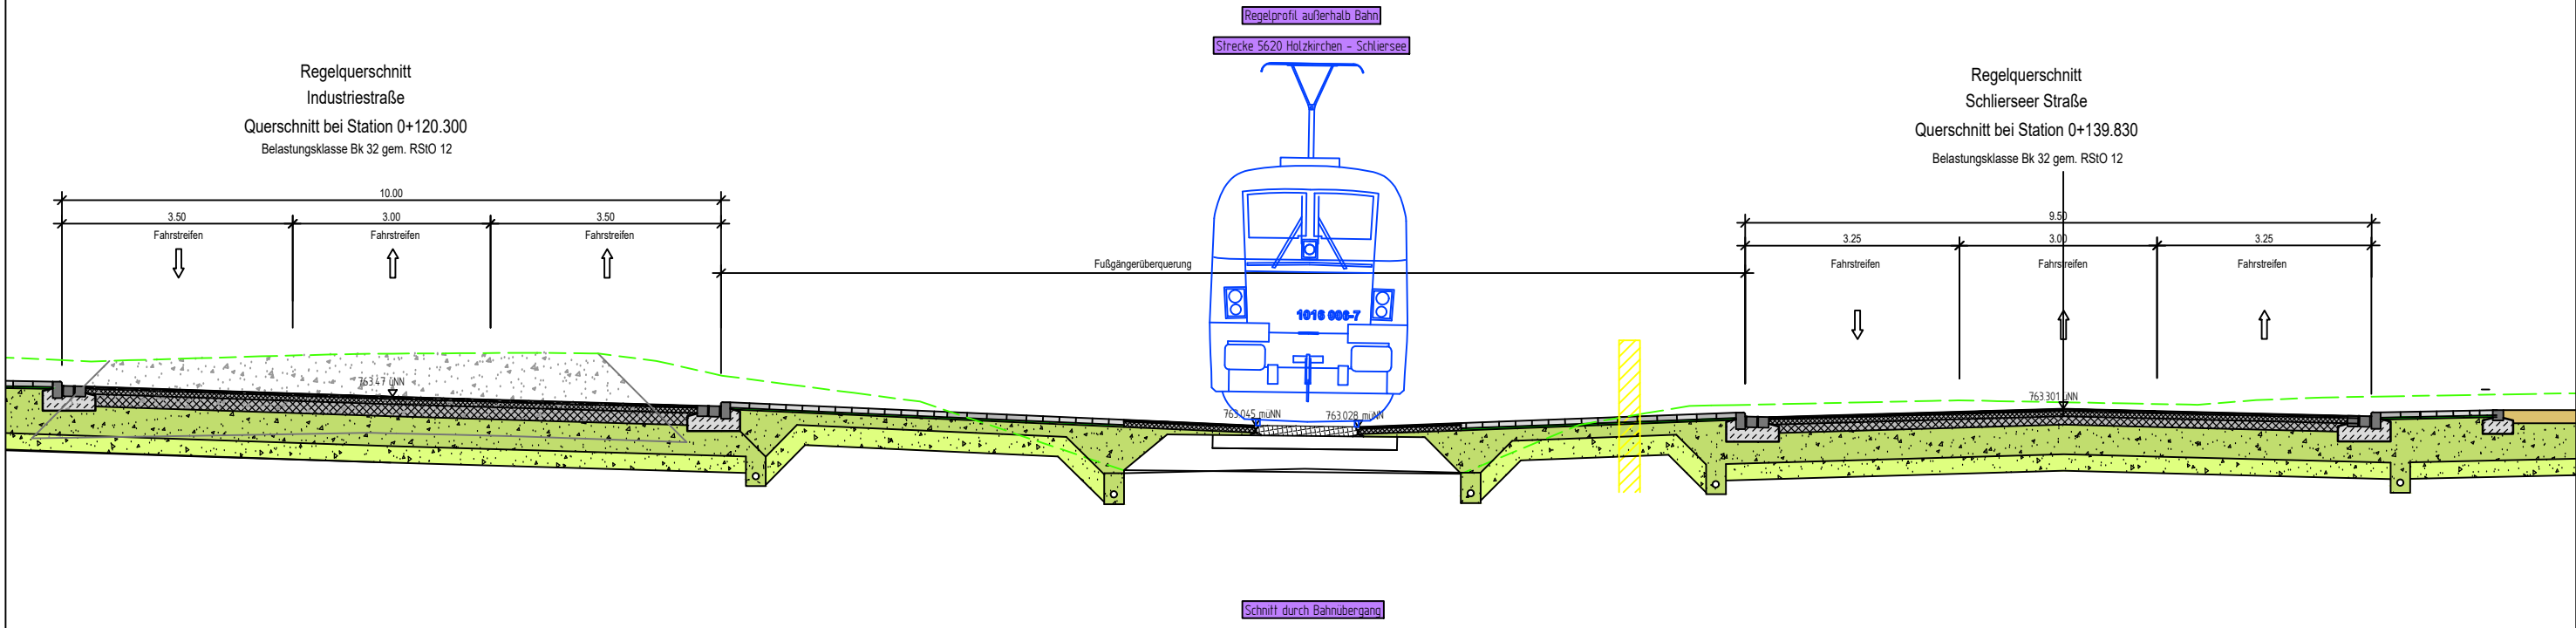


Ausführung


Freistaat Bayern
Staatliches Bauamt Rosenheim
Wittelsbacherstraße 11, 83022 Rosenheim
 Tel.: 08031/394-0, Fax 08031/394-2169,
 E-Mail: poststelle@stbaro.bayern.de

B 307 - Miesbach - Bayrischzell
Verlegung BÜ Hausham - Süd
Bahn-km 22,571 B
 307 Abschnitt 300, Station 0,675

Regelquerschnitte
Planausschnitt M 1:100

HAINDL, STEINER & PARTNER INGENIEURE
Schießstattstraße 24
 83024 Rosenheim
 Tel. 0 80 31/8 06 69-0
 Fax 0 80 31/8 06 69-99
 info@infra-ingenieure.de



.....
 UNTERSCHRIFT DATUM

AZ.: 853061 - Ausschnitt aus pf303f 25.02.21 - nm